


โครงการ

ก่อสร้างถนนคอนกรีตเสริมเหล็กสายช่อยข้างสนามฟุตบอลวัดต้นสน
(ชุมชนที่ ๑๐ วัดต้นสน)

ก่อสร้างถนนคอนกรีตเสริมเหล็กสายช้อยข้างสนามฟุตบอลวัดต้นสน (ชุมชนที่ ๑๐ วัดต้นสน)

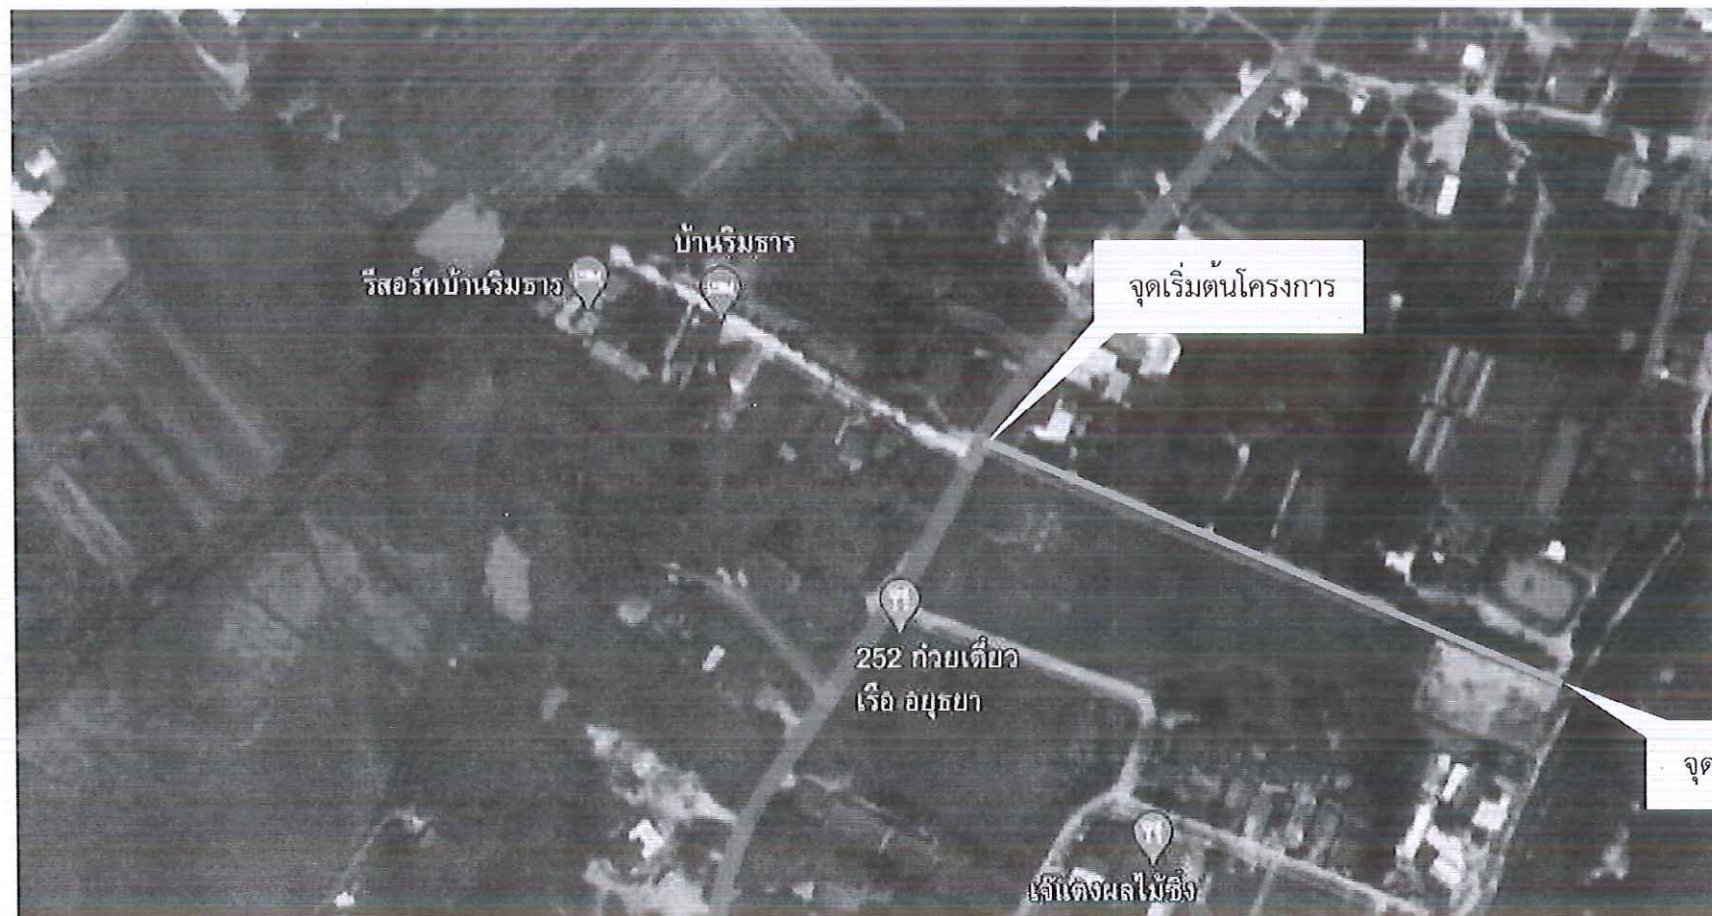

ผังบริเวณ
NOT TO SCALE



แบบเลขที่/ 25.....

โครงการ
ก่อสร้างถนนคอนกรีตเสริมเหล็กสายช้อยข้าง
สนามฟุตบอลวัดต้นสน (ชุมชนที่ ๑๐ วัดต้นสน)

ปริมาณงาน

ก่อสร้างถนน ค.ส.ล. ขนาดกว้าง ๔.๐๐ ม.,
หนา ๐.๑๕ ม., ยาว ๒๓๕.๐๐ ม. หรือพื้นที่
ดำเนินการไม่น้อยกว่า ๔๔๐.๐๐ ตร.ม.

สำรวจ

(นายสุเทพ โดมยงค์)
นายช่างโยธา

เขียนแบบ

(นายภัทรวิรุฬ กิตติพิรุฬห์)
ผู้ช่วยนายช่างโยธา

ตรวจสอบ

(นายสมฤกษ์ การบรรจง)
ผู้อำนวยการช่าง

เห็นชอบ

(นายธราธิป เกียรติวิไลไกร)
ปลัดเทศบาลตำบลบ้านบึง


อนุมัติ

(นายเจตติยา โนรี)
นายกเทศมนตรีตำบลบ้านบึง

หมายเลขแผ่น

จำนวนแผ่น

ก่อสร้างถนนคอนกรีตเสริมเหล็กสายช้อยข้างสนามฟุตบอลวัดต้นสน (ชุมชนที่ ๑๐ วัดต้นสน)

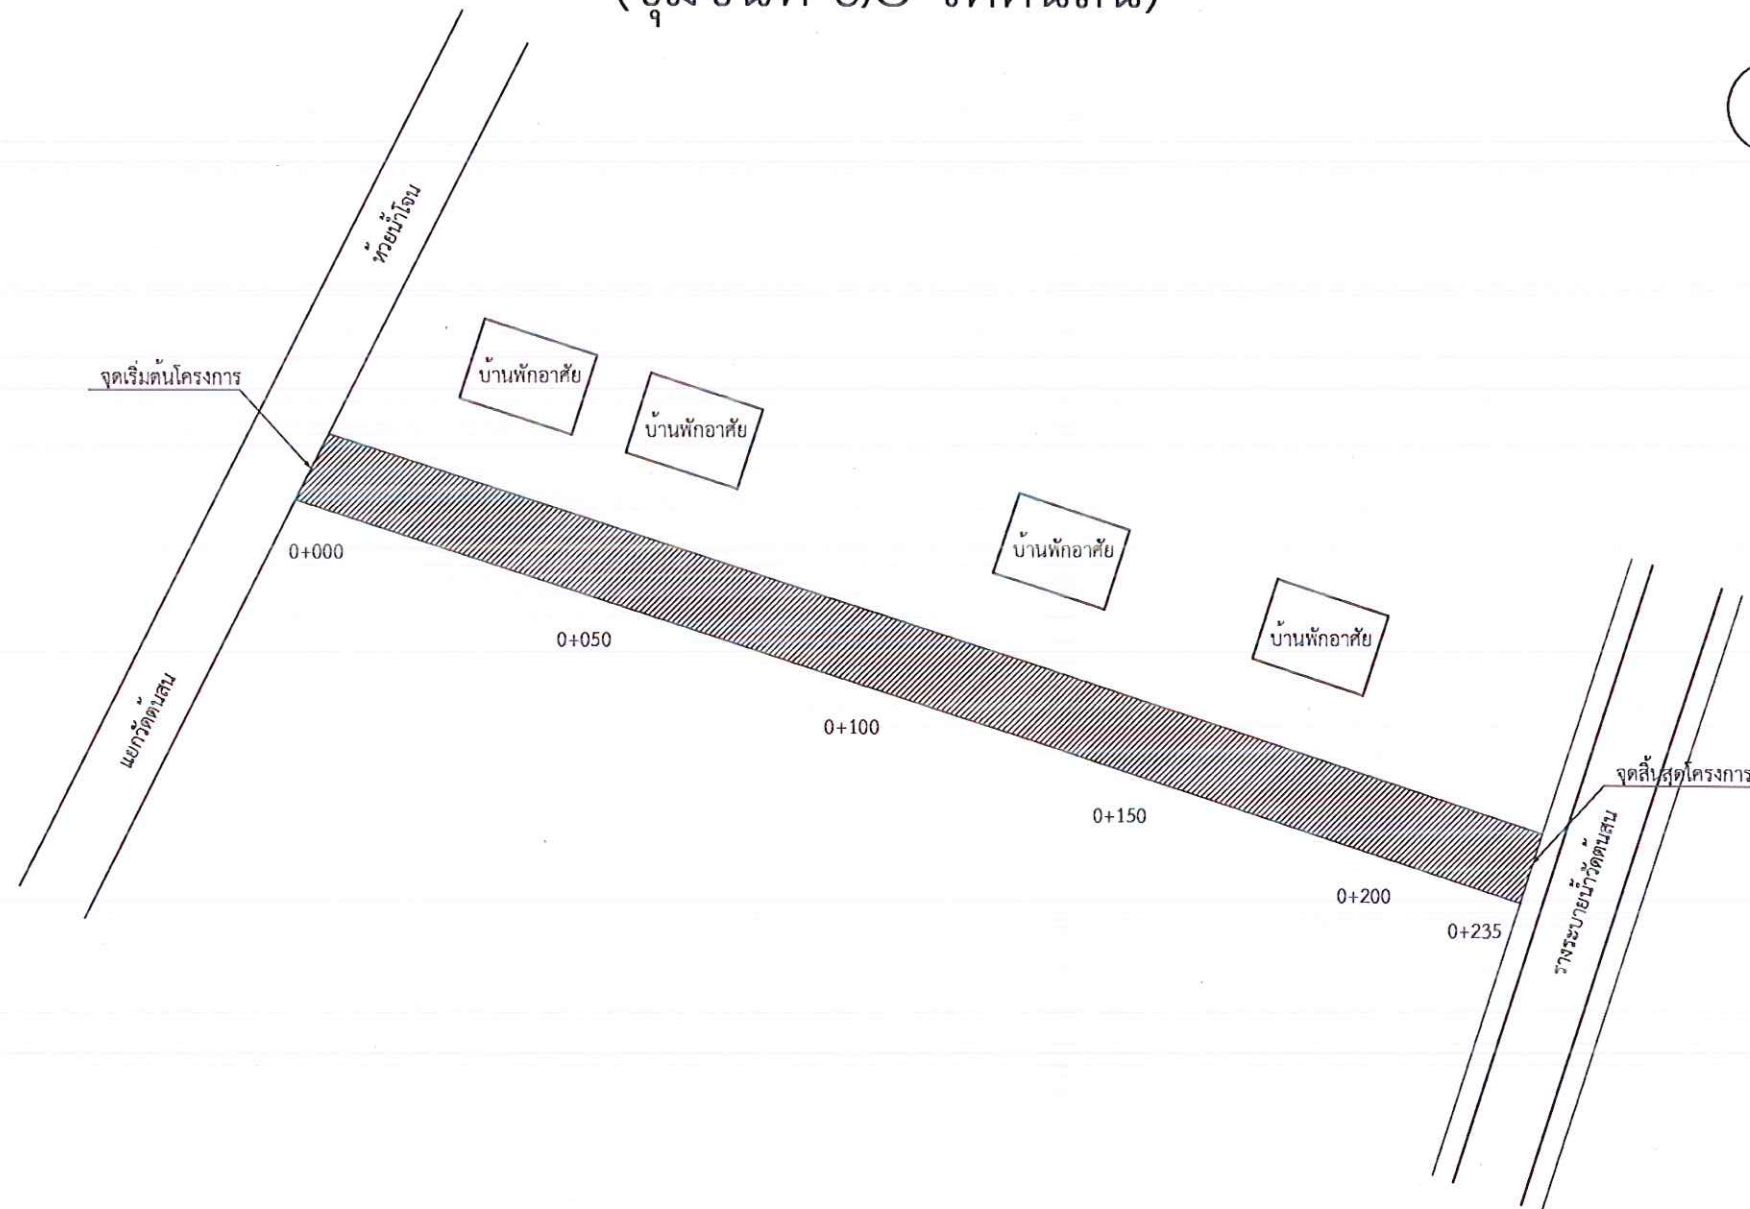

แผนที่สังเขป
NOT TO SCALE



แบบเลขที่/ 25.....

โครงการ
ก่อสร้างถนนคอนกรีตเสริมเหล็กสายช้อยข้าง
สนามฟุตบอลวัดต้นสน (ชุมชนที่ ๑๐ วัดต้นสน)

ปริมาณงาน

ก่อสร้างถนน ค.ส.ล. ขนาดกว้าง ๔.๐๐ ม.
หนา ๐.๑๕ ม. ยาว ๒๓๕.๐๐ ม. หรือพื้นที่
ดำเนินการไม่น้อยกว่า ๙๔๐.๐๐ ตร.ม.

สำรวจ

(นายสุเทพ โฉมยงค์)
นายช่างโยธา

เขียนแบบ

(นายภัทรารักษ์ กิตติพิรุฬห์)
ผู้ช่วยนายช่างโยธา

ตรวจสอบ

(นายสมฤกษ์ การบรรจง)
ผู้อำนวยการช่าง

เห็นชอบ

(นายธราธิป เกียรติวิโรจน์)
ปลัดเทศบาลตำบลบ้านบึง

อนุมัติ

(นายเฉลิม นริ)
นายกเทศมนตรีตำบลบ้านบึง

หมายเลขแผ่น

จำนวนแผ่น

สัญลักษณ์



ก่อสร้างถนน ค.ส.ล. ขนาดกว้าง ๔.๐๐ ม. หนา ๐.๑๕ ม. ยาว ๒๓๕.๐๐ ม. ยาว หรือพื้นที่ดำเนินการไม่น้อยกว่า ๙๔๐.๐๐ ตร.ม.

หมายเหตุ

- ผู้รับจ้างต้องดำเนินการสำรวจและทำการย้ายสิ่งก่อสร้าง เช่น ท่อประปา เสาไฟฟ้า และอื่นๆที่เป็นอุปสรรคในการก่อสร้าง ทั้งหมดรวมทั้งค่าใช้จ่ายในการดำเนินการ
- ผู้รับจ้างต้องจัดหาอุปกรณ์เครื่องมือและดำเนินการตรวจสอบ ความหนาของคอนกรีต กรณีผู้ควบคุมงานหรือคณะกรรมการตรวจจ้างประสงค์ที่จะทำการตรวจสอบ



แบบเลขที่/ 25.....

โครงการ
ก่อสร้างถนนคอนกรีตเสริมเหล็กสายซอยข้าง
สนามฟุตบอลวัดถนน (ชุมชนที่ ๑๐ วัดถนน)

ปริมาณงาน

ก่อสร้างถนน ค.ส.ล. ขนาดกว้าง ๔.๐๐ ม.
หนา ๐.๑๕ ม. ยาว ๒๓๕.๐๐ ม. หรือพื้นที่
ดำเนินการไม่น้อยกว่า ๙๔๐.๐๐ ตร.ม.

สำรวจ


(นายสุเทพ โคมยงค์)
นายช่างโยธา

เขียนแบบ


(นายภัทรวัธ กิตติพรวิรุฬห์)
ผู้ช่วยนายช่างโยธา

ตรวจสอบ


(นายสมฤกษ์ การบรรจง)
ผู้อำนวยการกองช่าง

เห็นชอบ



(นายธราธิป เกียรติวิศิษฐ์)
ปลัดเทศบาลตำบลบ้านบึง

อนุมัติ


(นายเลี้ยว โนรี)
นายกเทศมนตรีตำบลบ้านบึง


หมายเลขแผ่น

จำนวนแผ่น

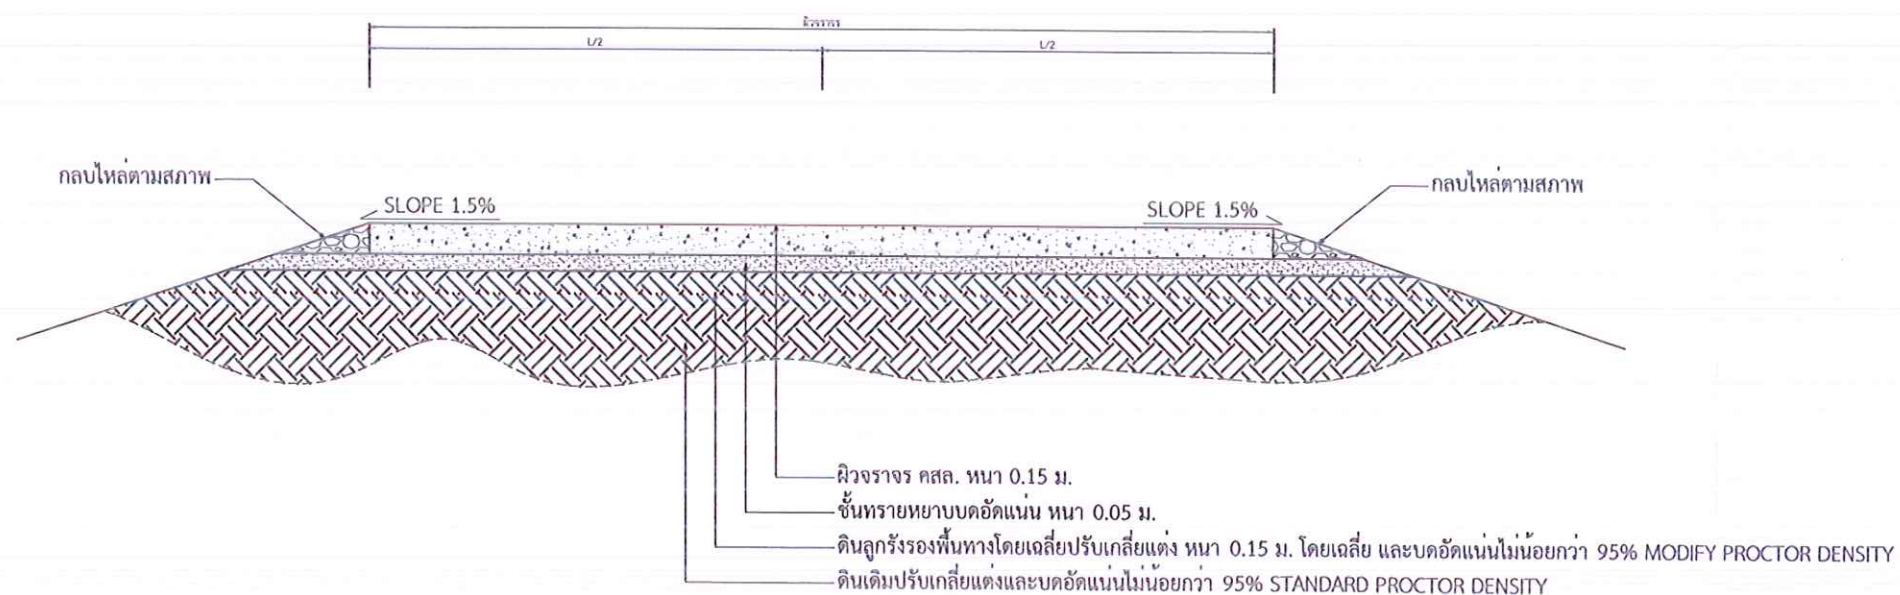

รูปตัดถนนคอนกรีตเสริมเหล็ก (คัดลอกตามแบบมาตรฐานงานทาง สำหรับองค์กรปกครองท้องถิ่น)

SCALE 1: 50

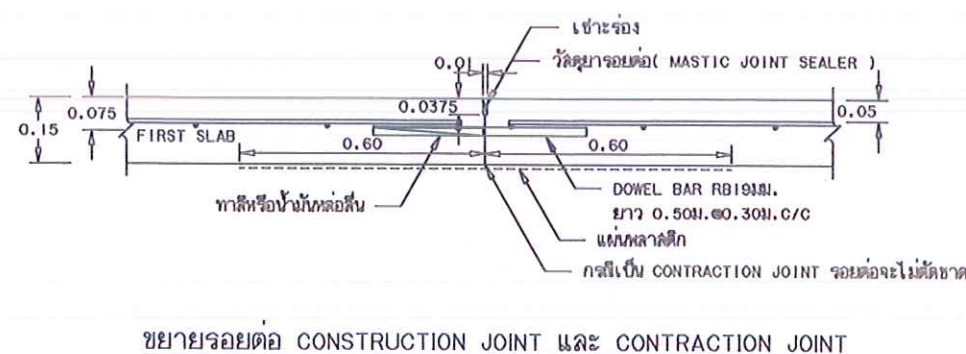

BAR MESH ($f_s = 1,200 \text{ Ksc}$) (เหล็กเส้นกลม SR 24)		WIRED MESH ($f_s = 2,750 \text{ Ksc}$) (เหล็กขี้เืองตะแกรงสำเร็จรูป)	
DIA / SPACING	STEEL AREA (ตร.ซม./ม)	DIA / SPACING	STEEL AREA (ตร.ซม./ม)
Ø 6 มม. @ 0.30 ม.	0.940	Ø 4 มม. @ 0.30 ม.	0.419
Ø 9 มม. @ 0.30 ม.	2.12	Ø 6 มม. @ 0.30 ม.	0.940

แบบถนน คลส.ภายในหมู่บ้าน(แบบไม่ร้อยต่อน้ำ)ปรับปรุงจากแบบเลขที่ข. -2-204/48 ของกรมทางหลวงชนบท